




N

M 1: 1.000

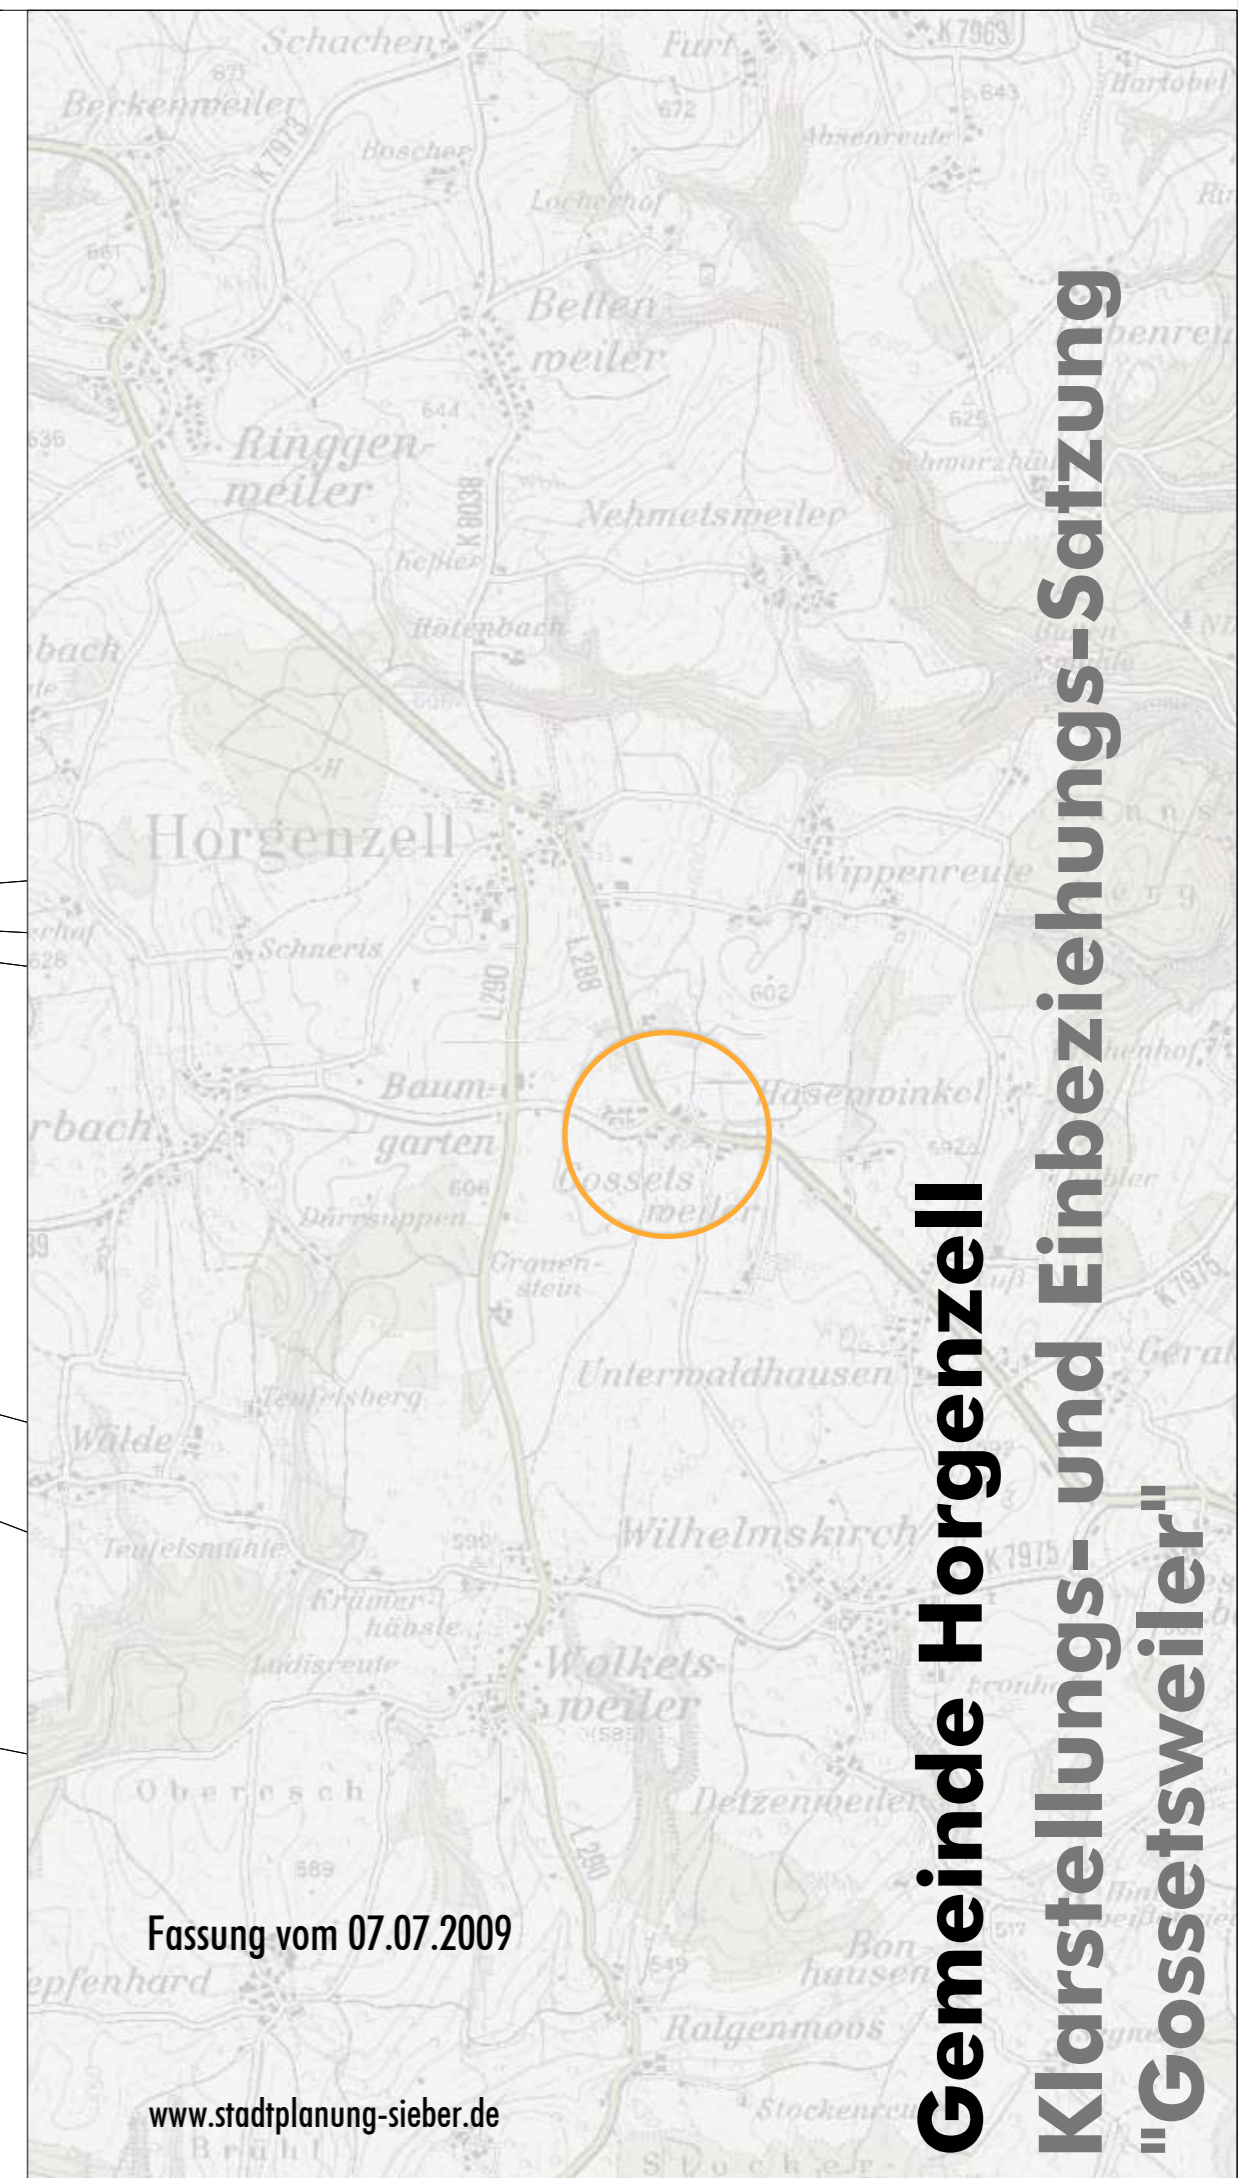

Fassung vom 07.07.2009

www.stadtplanung-sieber.de

**Gemeinde Horgenzell
Klarstellungs- und Einbeziehungs-Satzung
"Gossetzweiler"**