




Raiffeisenmarkt/  
Einzelhandel/  
Landwirtschafts-  
und Baubedarf/  
Tankstelle

Freileitung

Stoudenöcker

M 1: 500

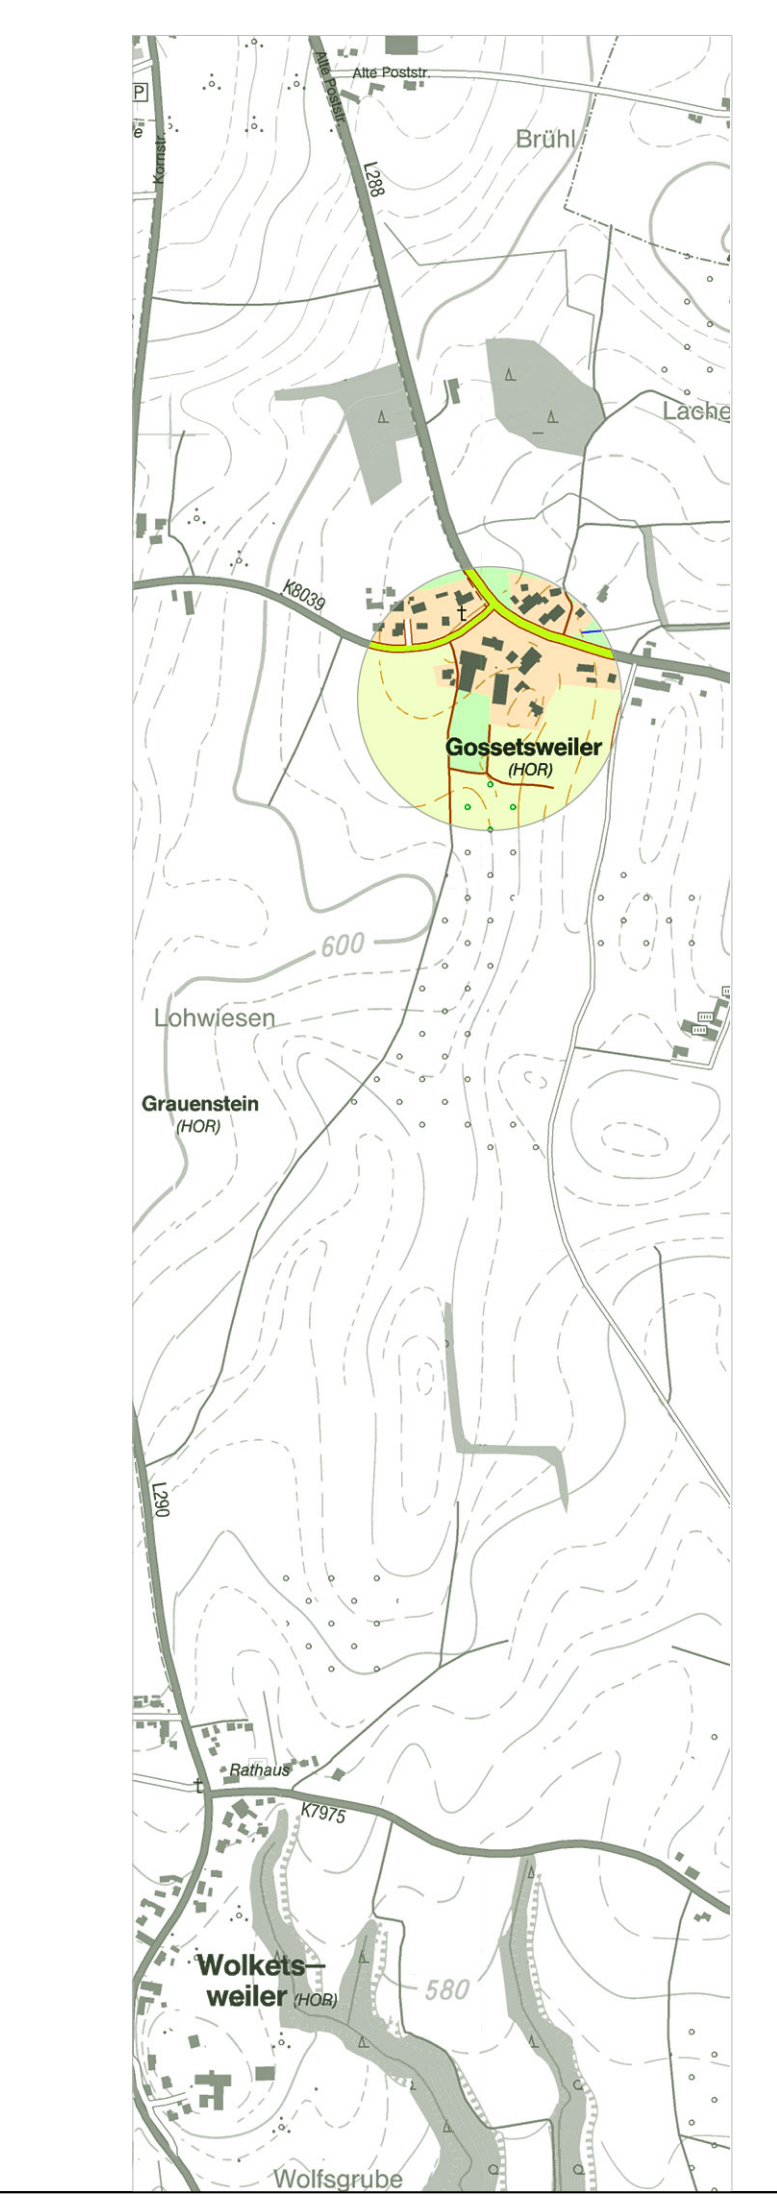

Fassung 05.10.2023  
Sieber Consult GmbH  
www.sieberconsult.eu

Gemeinde Horgenzell  
Vorhabenbezogener Bebauungsplan "Firma BAG"  
und die örtlichen Bauvorschriften hierzu