


# LAGEPLAN

*Mehrfach gen.*  
**Genehmigt**  
mit Erlaß Nr. 408-621. *kl. l. u.*  
vom 2. AUG. 2000  
Landratsamt Ravensburg




M 1:500

GE	II
GRZ	0,5
FD-PD	0-10° 0
WH	≤ 7,00 m

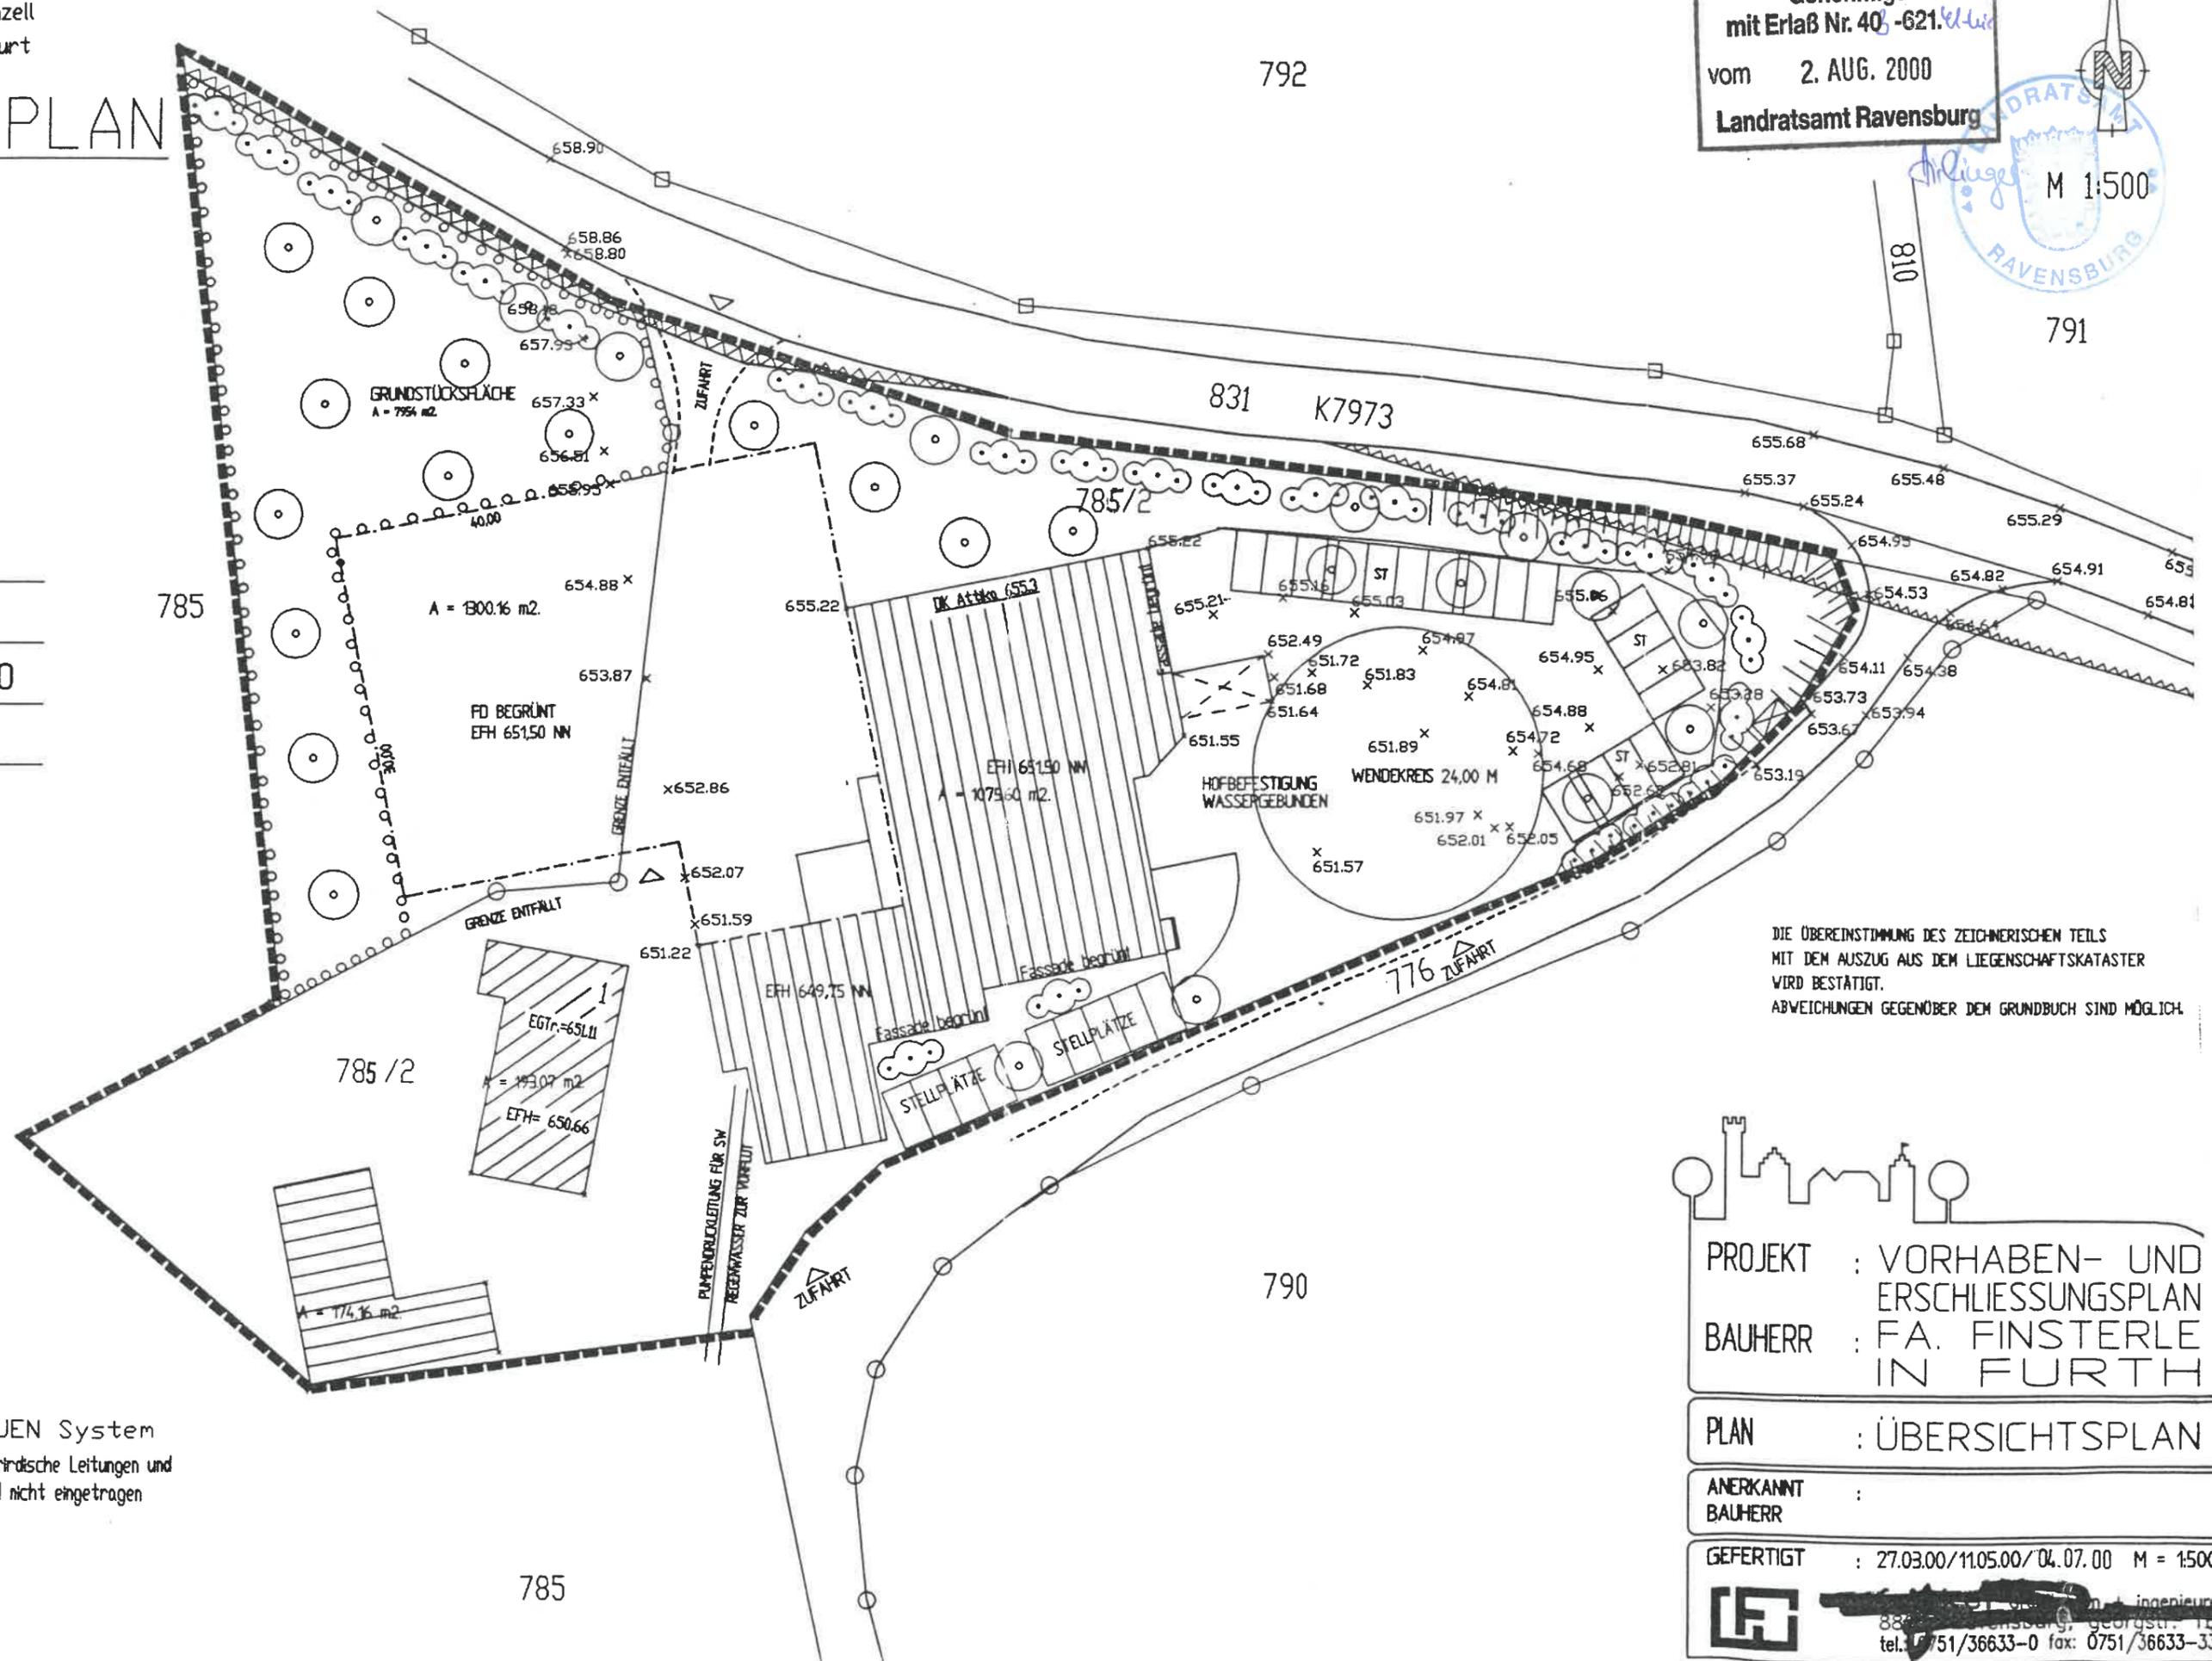

DIE ÜBEREINSTIMMUNG DES ZEICHNERISCHEN TEILS  
MIT DEM AUSZUG AUS DEM LIEGENSCHAFTSKATASTER  
WIRD BESTÄTIGT.  
ABWEICHUNGEN GEGENÜBER DEM GRUNDBUCH SIND MÖGLICH.

Bemerkung  
Höhen im NEUEN System  
Evtl. vorhandene unterirdische Leitungen und  
Bauten jeder Art sind nicht eingetragen

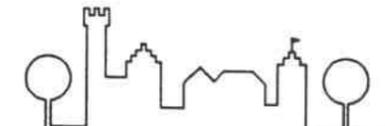

PROJEKT : VORHABEN- UND  
ERSCHLISSUNGSPLAN  
BAUHERR : FA. FINSTERLE  
IN FURTH

PLAN : ÜBERSICHTSPLAN

ANERKANNT :  
BAUHERR :

GEFERTIGT : 27.03.00/11.05.00/04.07.00 M = 1:500



88 Ravensburg, Georgstr. 15  
tel. 0751/36633-0 fax: 0751/36633-33