


Bebauungsplan "Ortsmitte II"
(Fassung vom 02.09.1993; rechtsverbindlich seit 25.01.1994)




Ausschnitt aus der aktuellen Flurkarte (Stand 2023)

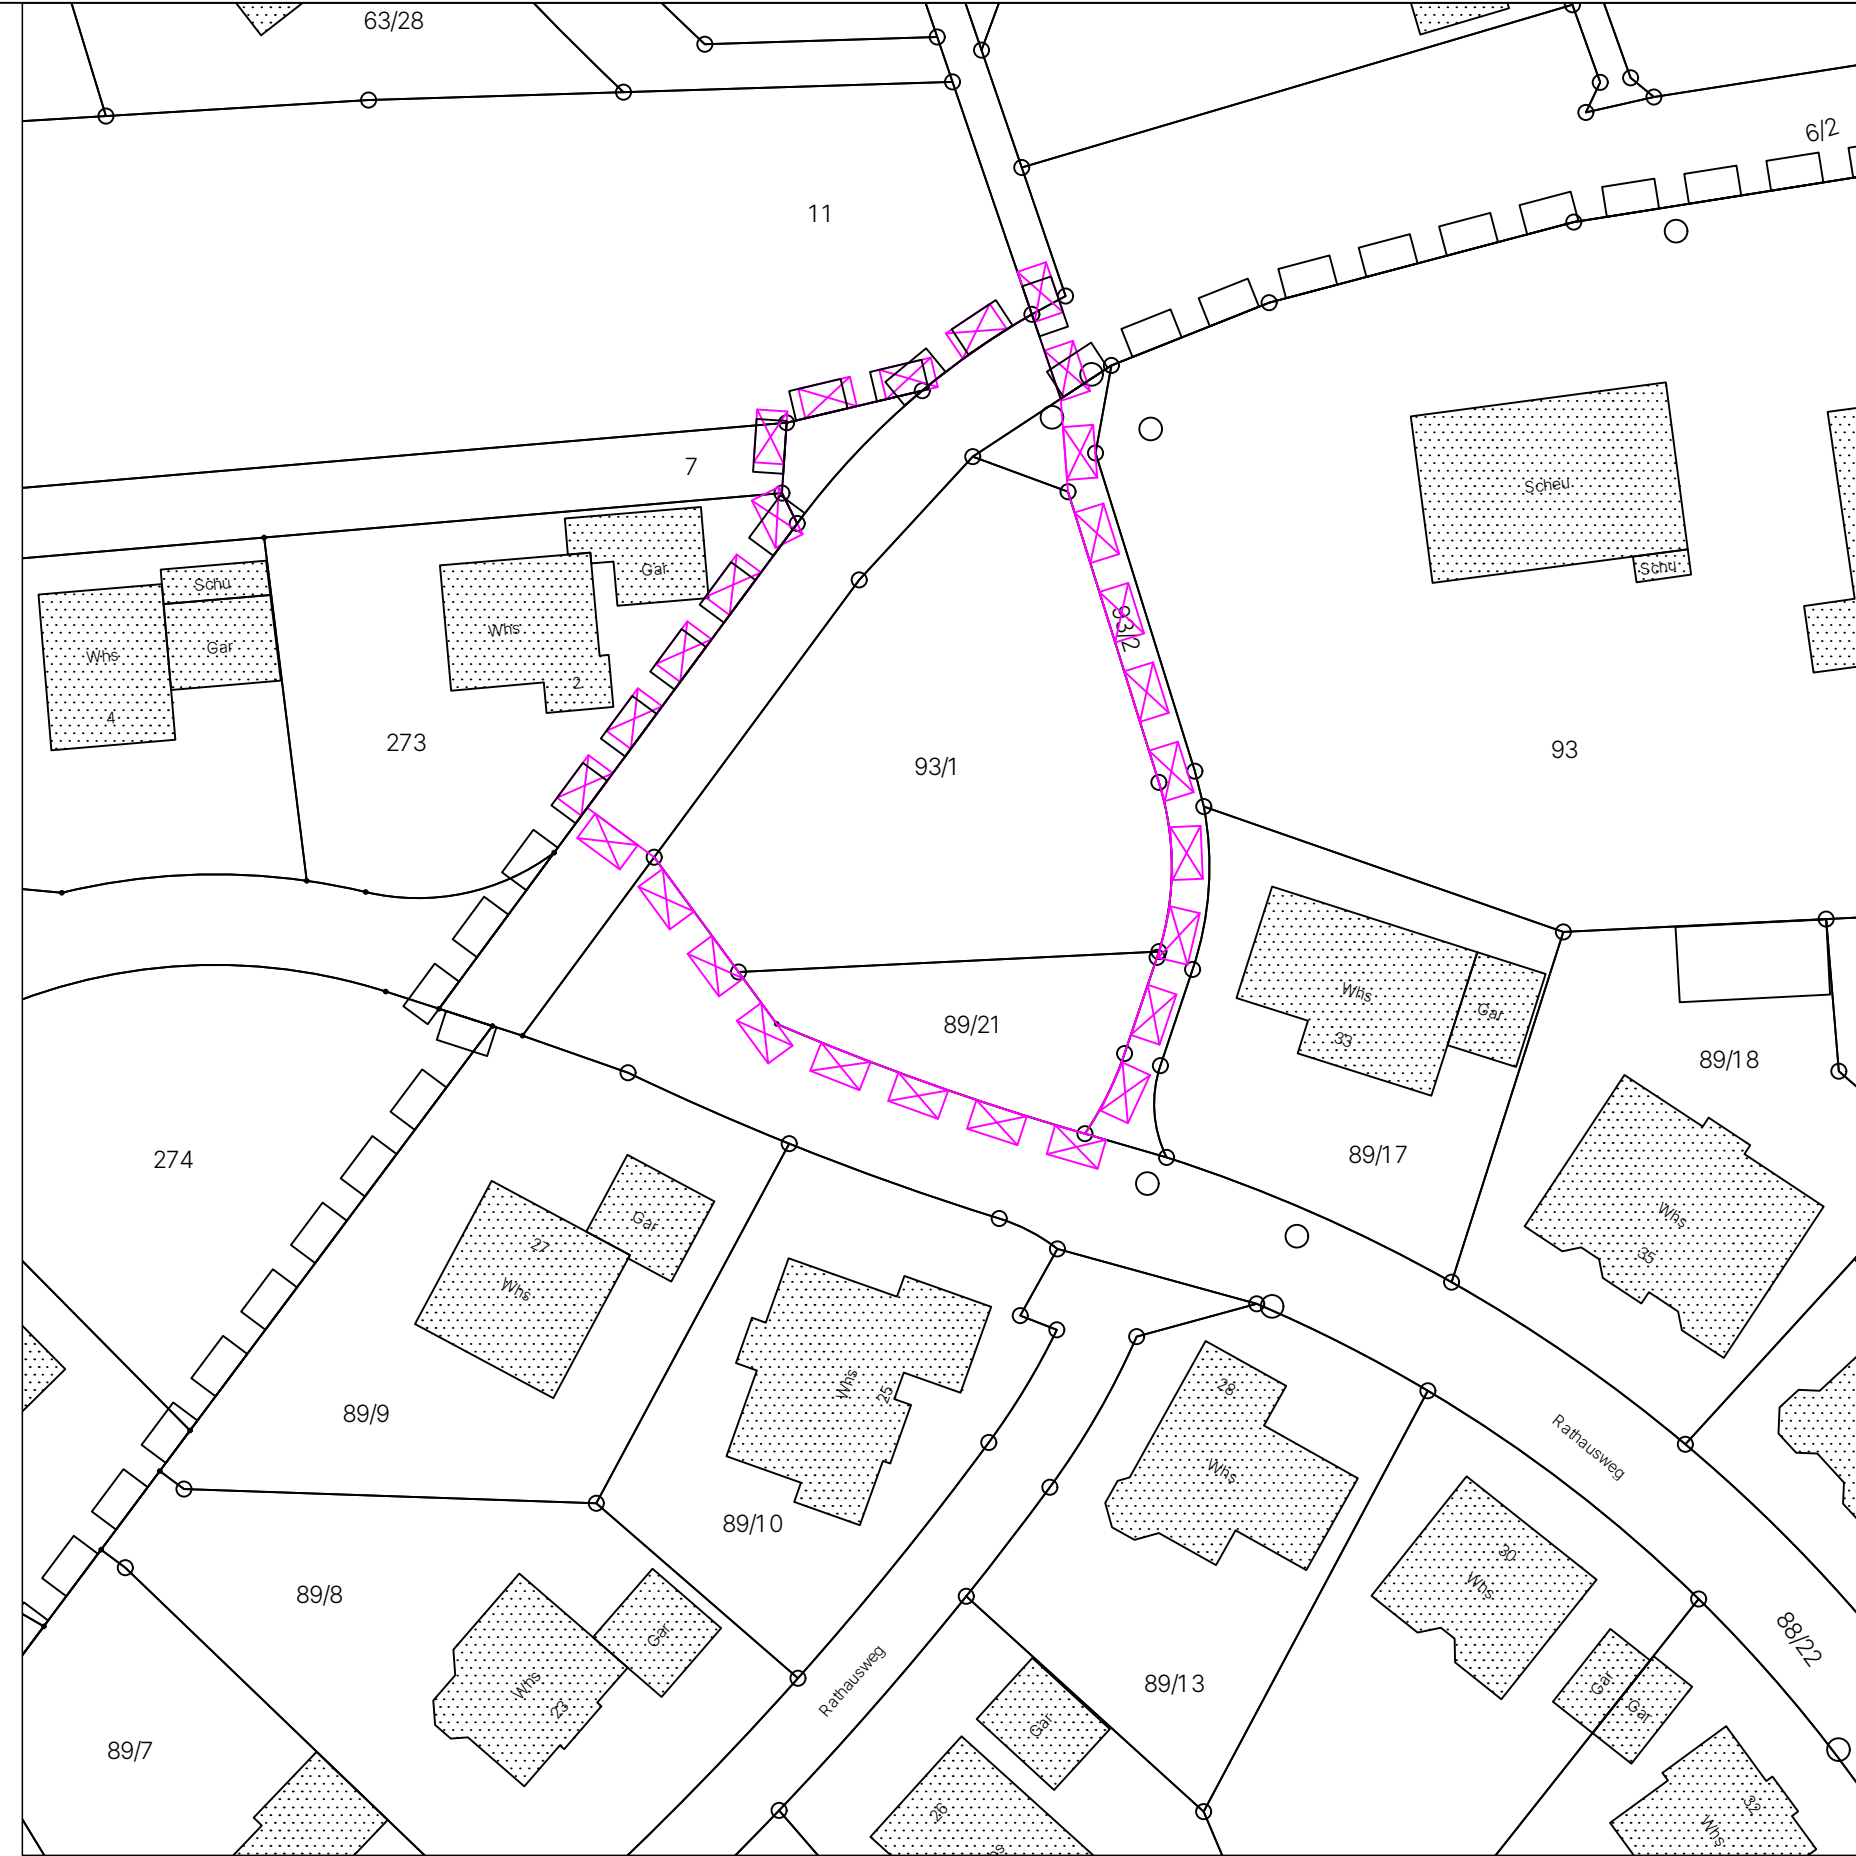

N

**SIEBER
CONSULT**

Stadtplanung Artenschutz Immissions-
schutz Landschafts-
planung

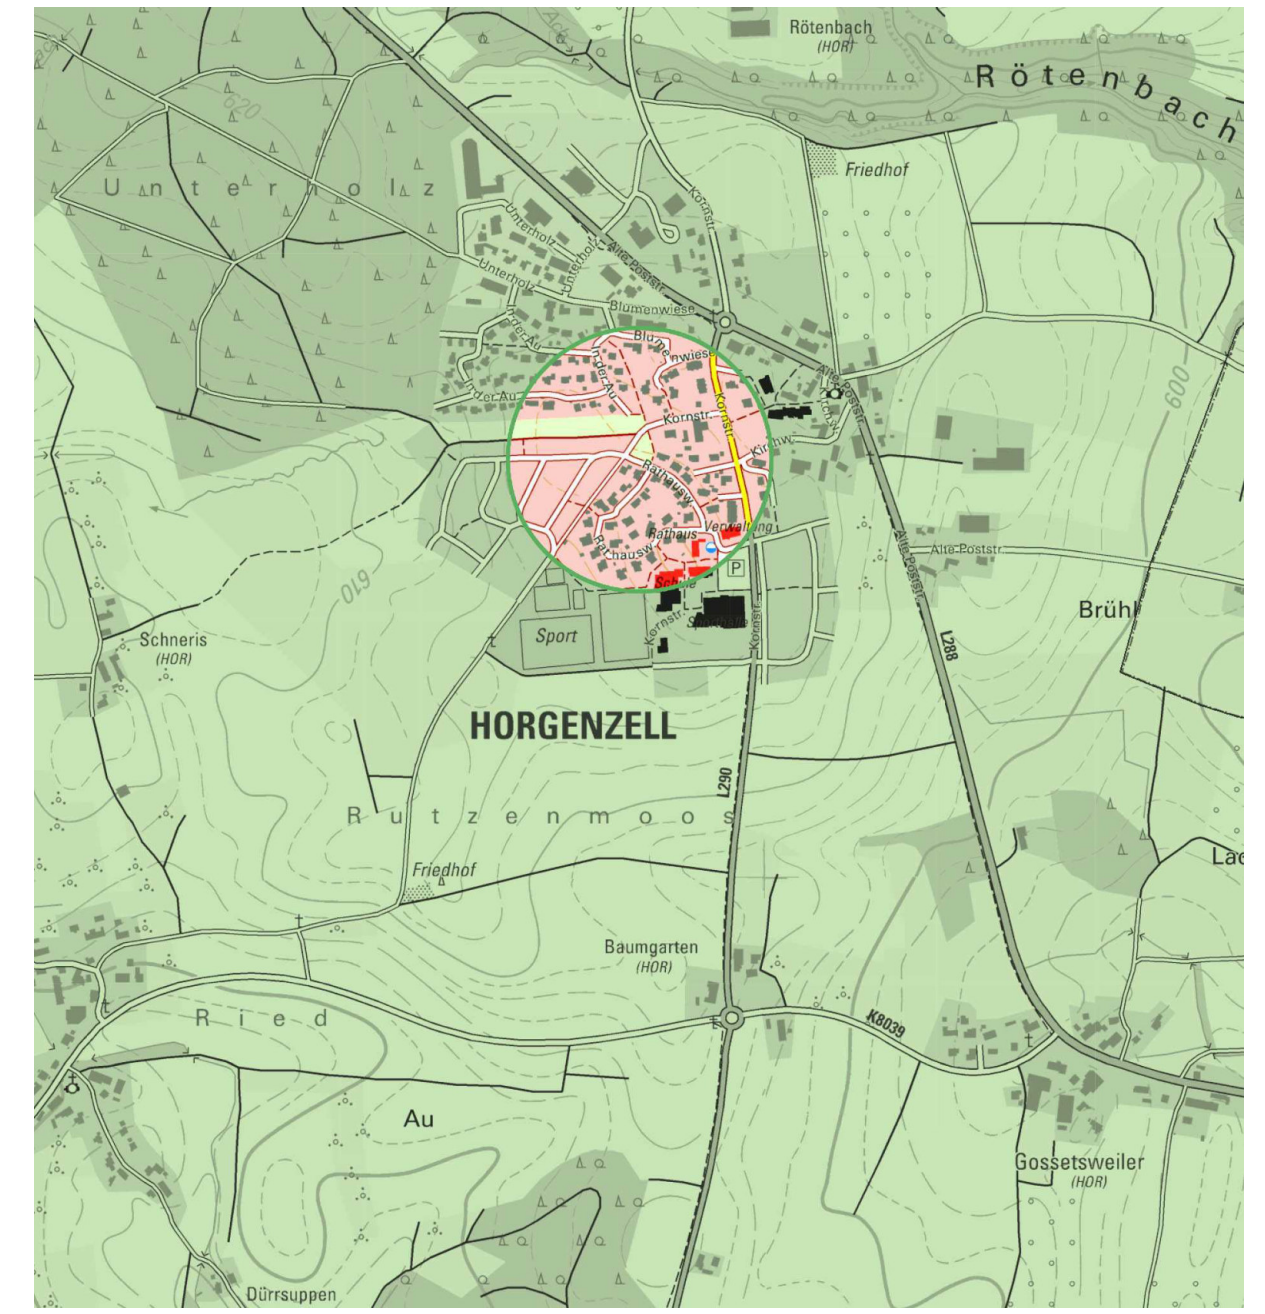

Gemeinde Horgenzell
Teilaufhebung des Bebauungsplanes
"Ortsmitte II" und die örtlichen Bauvor-
schriften hierzu

M 1: 500
Fassung 26.09.2024
Sieber Consult GmbH