

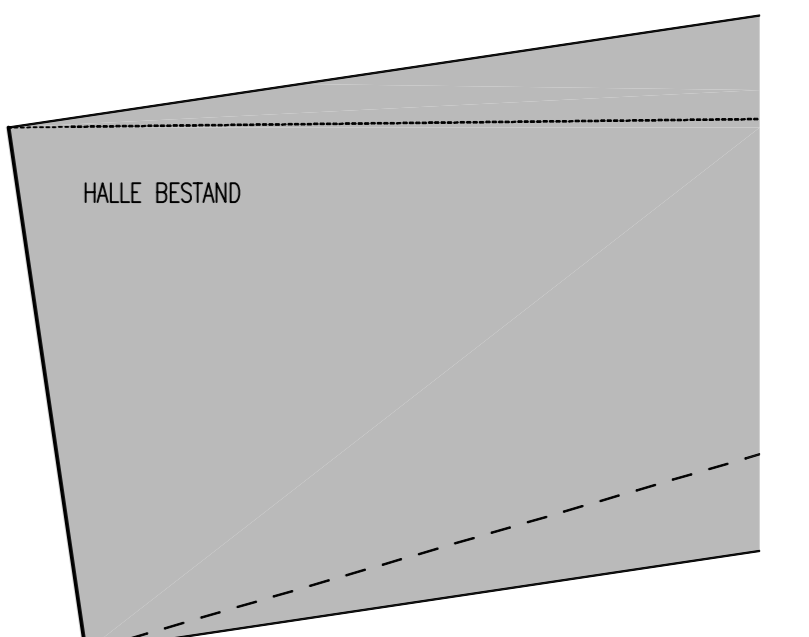
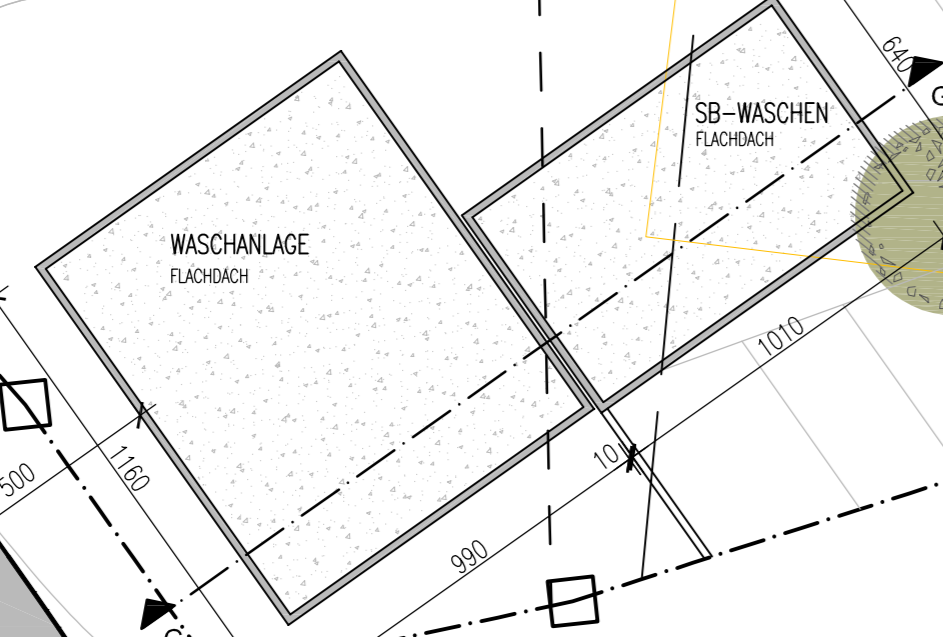
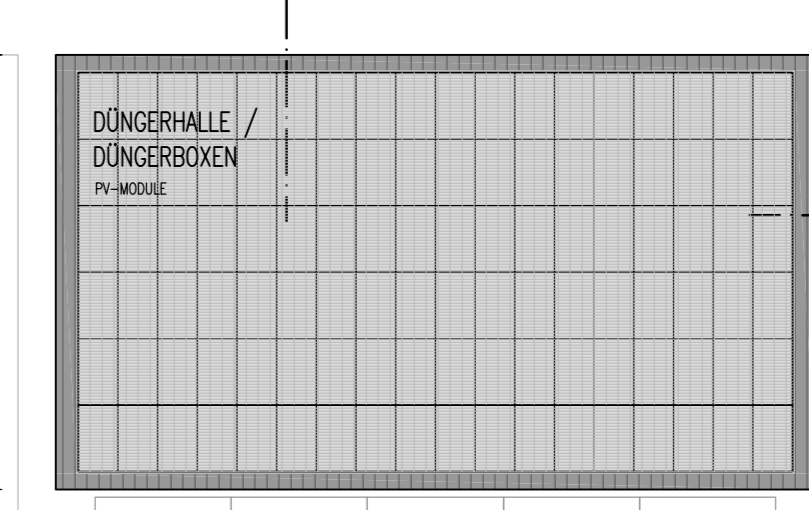


LEGENDE FLÄCHEN  
 ■ HOLZBAU  
 ■ STAHLBETON

PROJEKT	NEUBAU BAG, GOSSETSWILER VORHABEN- UND ERSCHLIESSUNGSPLAN		
PLANUNG	meschenmoser ARCHITEKTUR		
	HIPPENWELER 204 85339 HIPPENWELER FAX 07504-971772 FAX 07504-915403		
BAUSCHNITT	GRUNDRISS EG		
MASSSTAB	1:200	DATUM	17.03.2023
		PLANNR.	4001
		NOCH	0

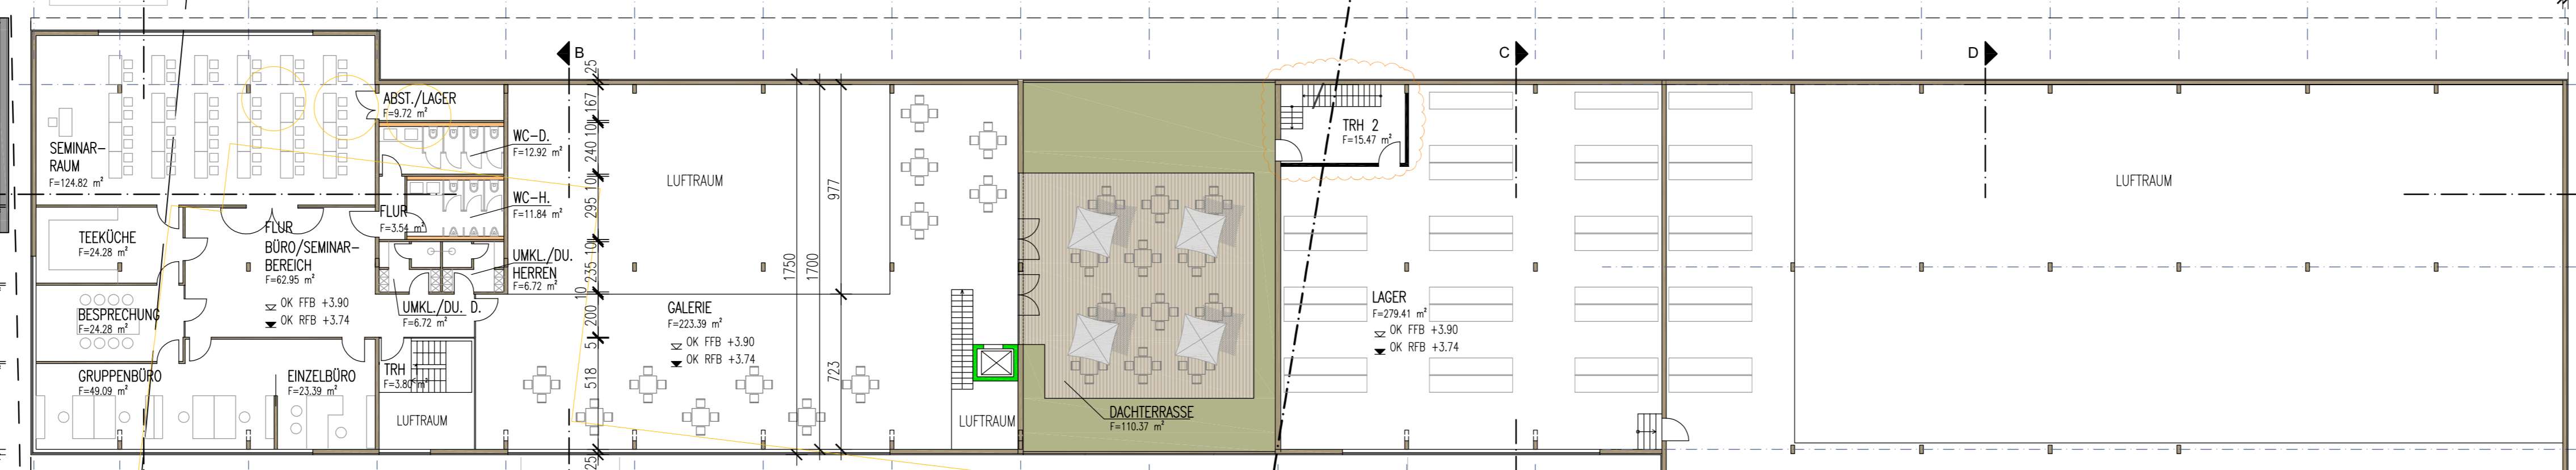

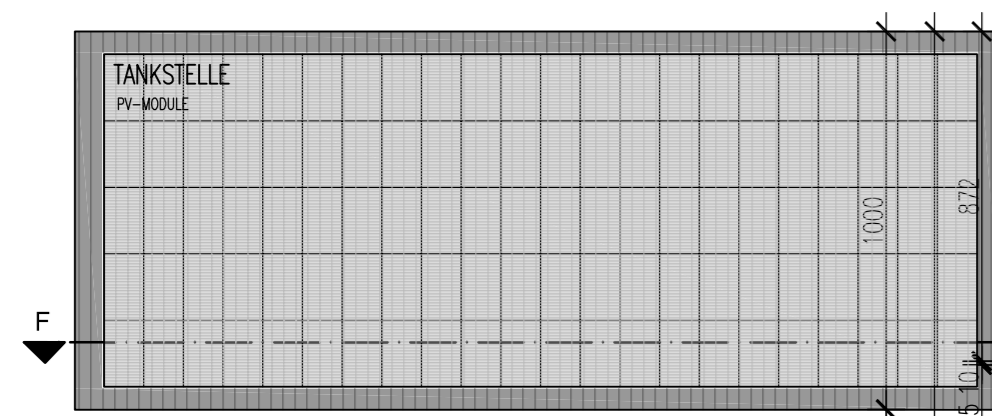

PROJEKT	NEUBAU BAG, GOSSETSWELER VORHABEN- UND ERSCHLIESSUNGSPLAN		
PLANUNG	meschenmoser ARCHITEKTUR		
BAUSACH	GRUNDRISS OG		
MASSSTAB	1:200	DATUM	17.03.2023
		PLANNR.	4002
		RECH	0