


# Lageplan - M 1 : 500

Gemeinde: Horgenzell  
 Gemarkung: Zogenweiler Ortsteil Furt  
 Kreis: Ravensburg  
 Bebauungsplan: "Erweiterung VEP Furt"  
 Hinsichtlich etwa vorhandener unterirdischer Leitungen wird keine Gewähr übernommen!

Auszug aus dem Liegenschaftskataster  
 Abweichungen gegenüber dem Grundbuch möglich.

GE	II
0,5	
-	o

FD.-PD. DN 0° - 10°  
 WH. < 7,00 m

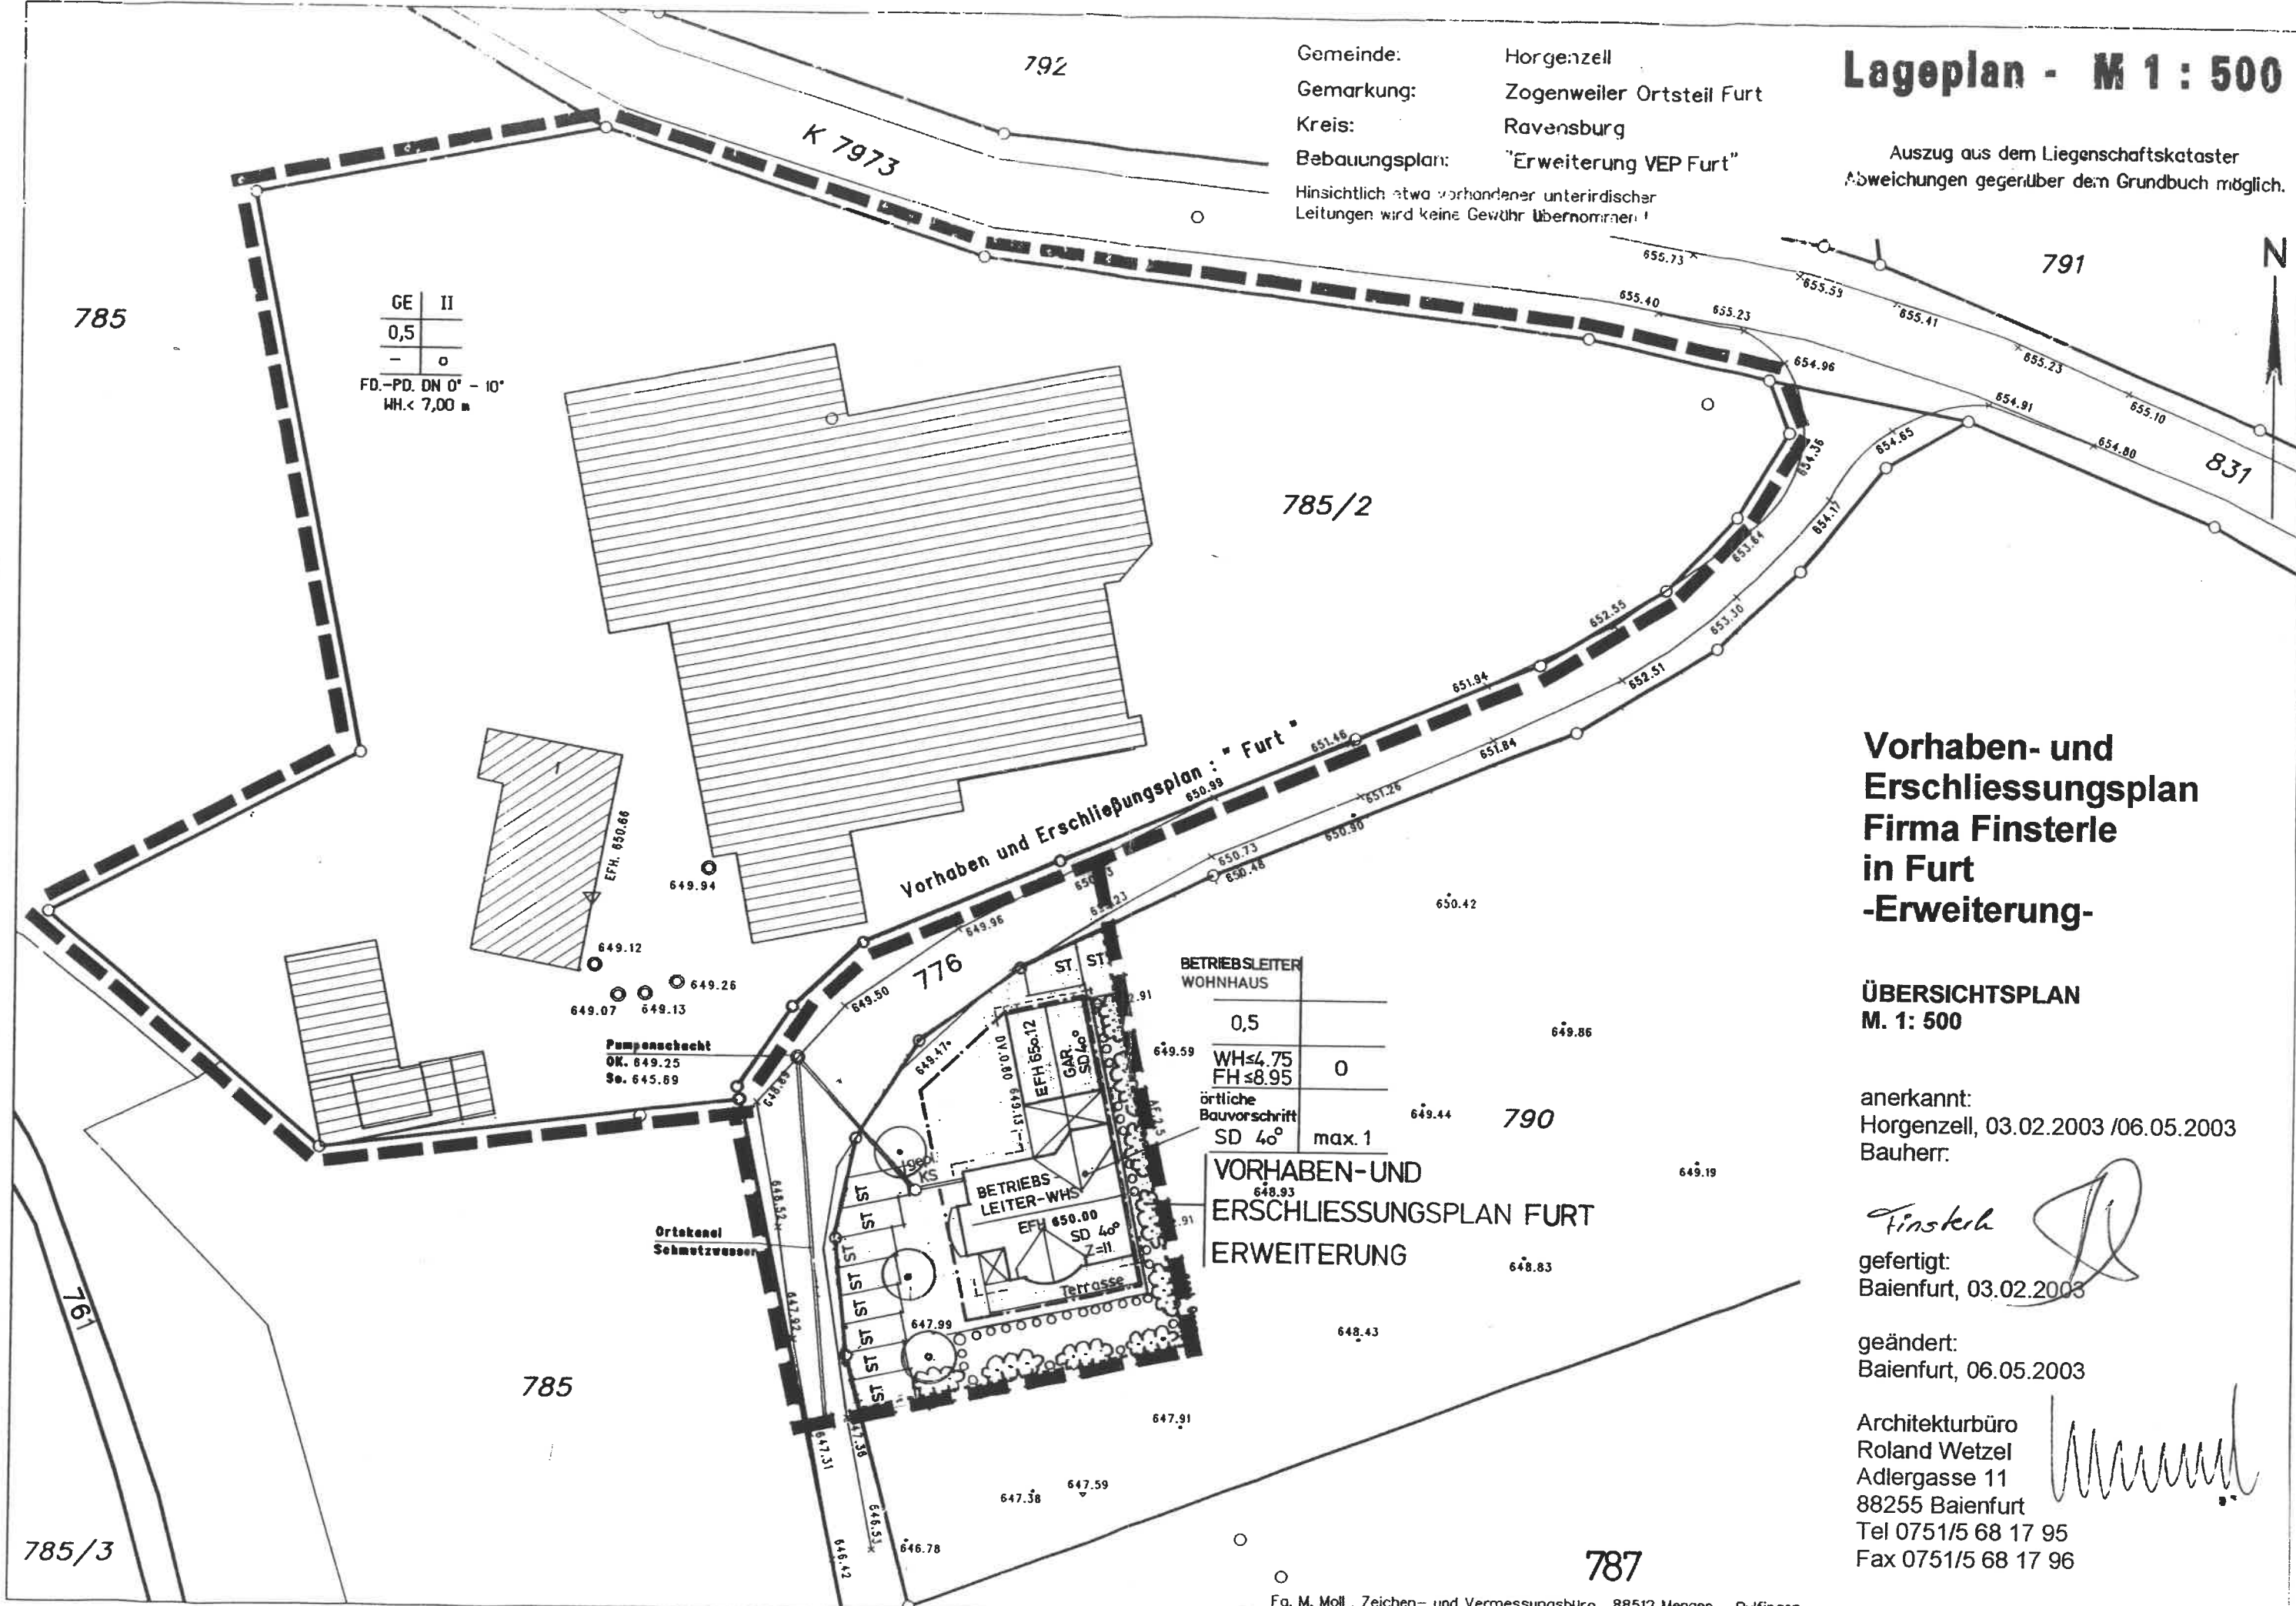

## Vorhaben- und Erschließungsplan Firma Finsterle in Furt -Erweiterung-

ÜBERSICHTSPLAN  
 M. 1: 500

anerkannt:  
 Horgenzell, 03.02.2003 / 06.05.2003  
 Bauherr:

*Finsterle*  
 gefertigt:  
 Baienfurt, 03.02.2003

geändert:  
 Baienfurt, 06.05.2003

Architekturbüro  
 Roland Wetzel  
 Adlergasse 11  
 88255 Baienfurt  
 Tel 0751/5 68 17 95  
 Fax 0751/5 68 17 96

BETRIEBSLEITER WOHNHAUS	
0,5	
WH ≤ 4.75 FH ≤ 8.95	0
örtliche Bauvorschrift SD 40°	max. 1

### VORHABEN-UND ERSCHLIESSUNGSPLAN FURT ERWEITERUNG